


断面詳細図

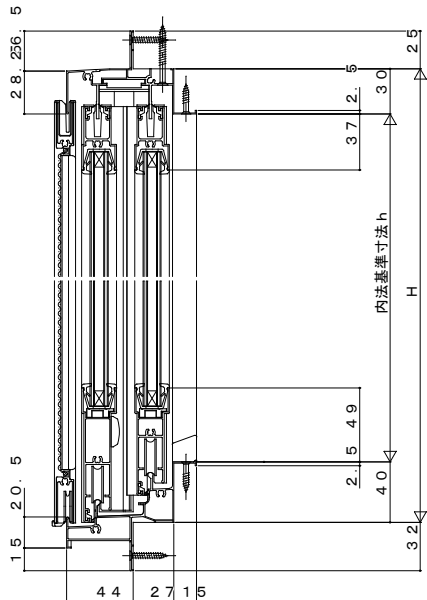

- 外壁～内壁までの所要材料
- 1、サイディング 厚12mm
 - 2、通気層 18mm
 - 3、透湿防水シート
 - 4、断熱材 グラスウール充填断熱
 - 5、防湿気密フィルム
 - 6、内部面材 石膏ボード 厚12.5

- その他の材料寸法
- 柱寸法 105×105
 - マグサ、窓台寸法 45×105
 - 枠材寸法 20×100 （上下左右枠とも）
 - シーリング目地寸法 10mm
 - バックアップ材 適宜
 - 防水テープ 適宜


以上すべての材料名を図面中に引き出し線を用いて記述すること。

※ちり寸法は10mmとすること。


※サッシ記号をつけること。

※枠はアングルあたりを欠きこむこと。




平面詳細図

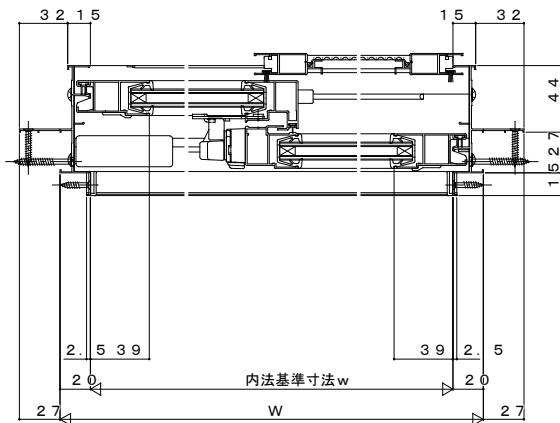

姿図

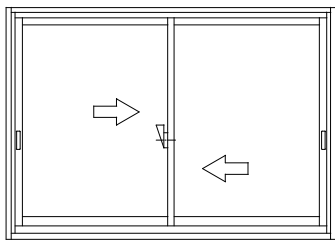

凡例作図例

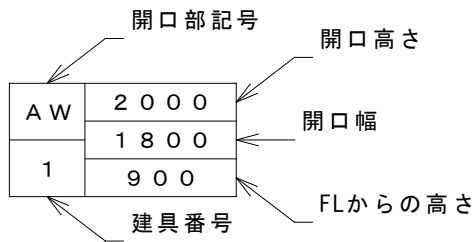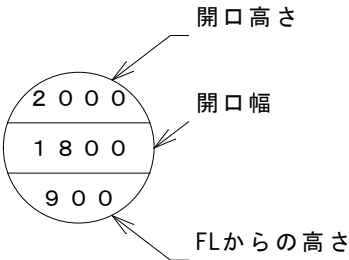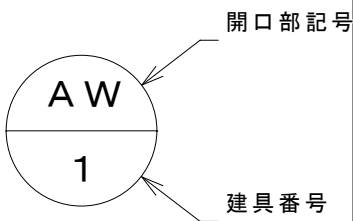

	課題名	図面名称	作業時間	得点
	部分詳細図作成課題	縮尺		作成者名