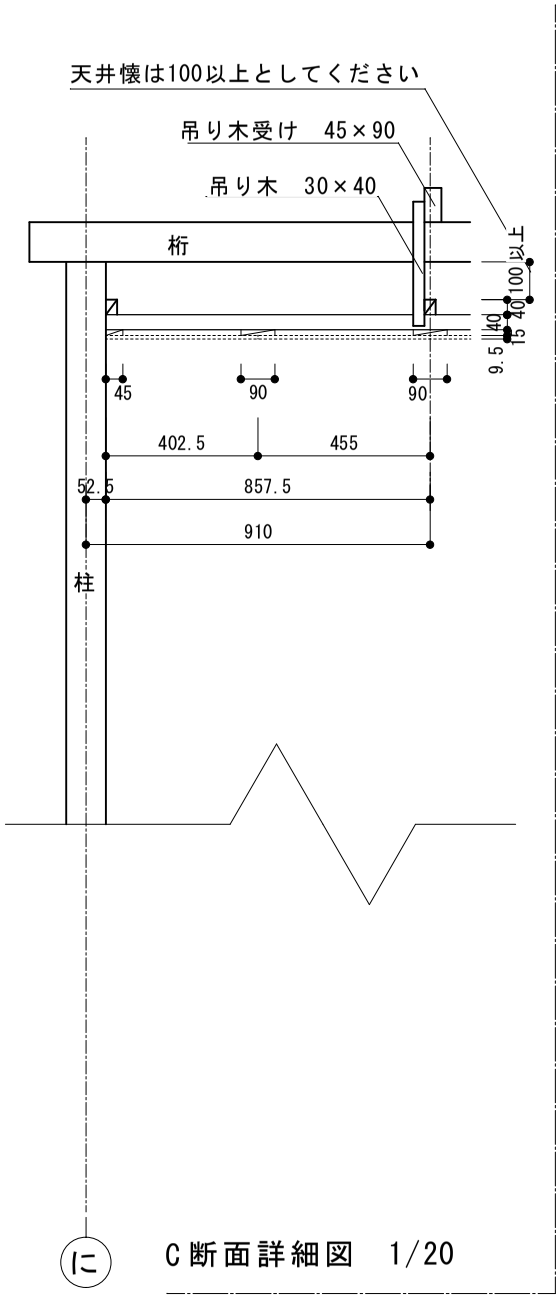

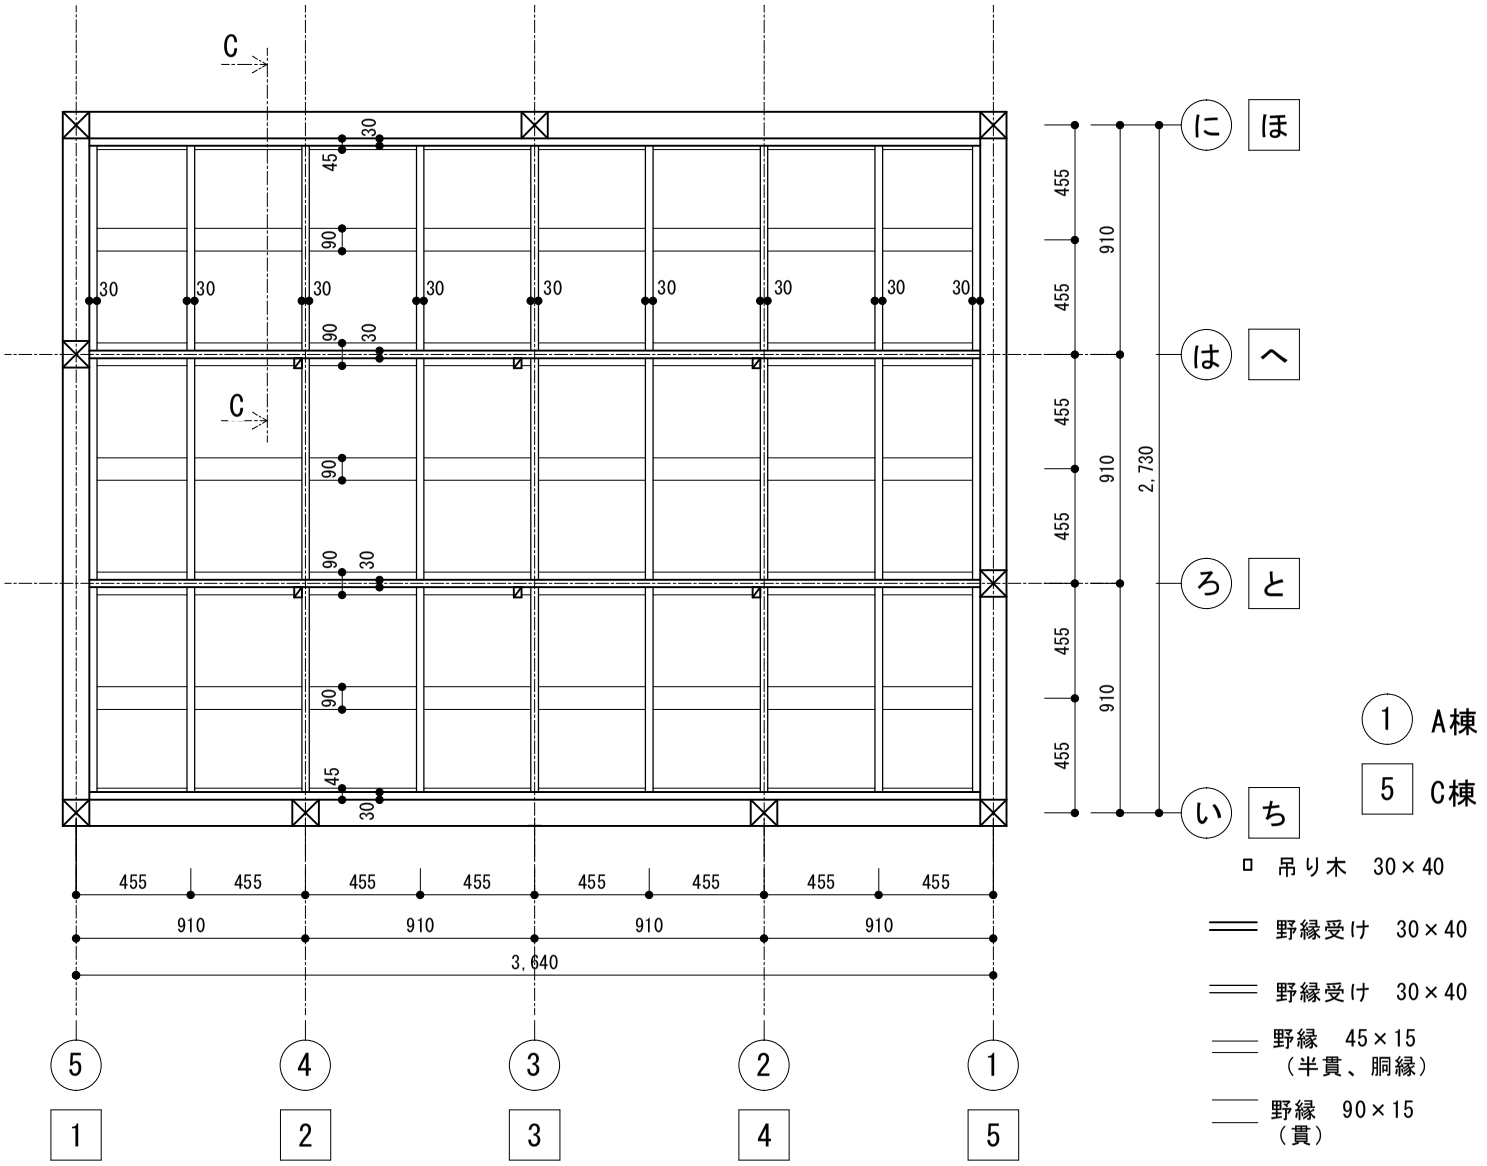

ポリテクセンター千葉		模擬家屋	天井伏せ図（ジプトーン）	縮尺　1/30	A4	A-14